
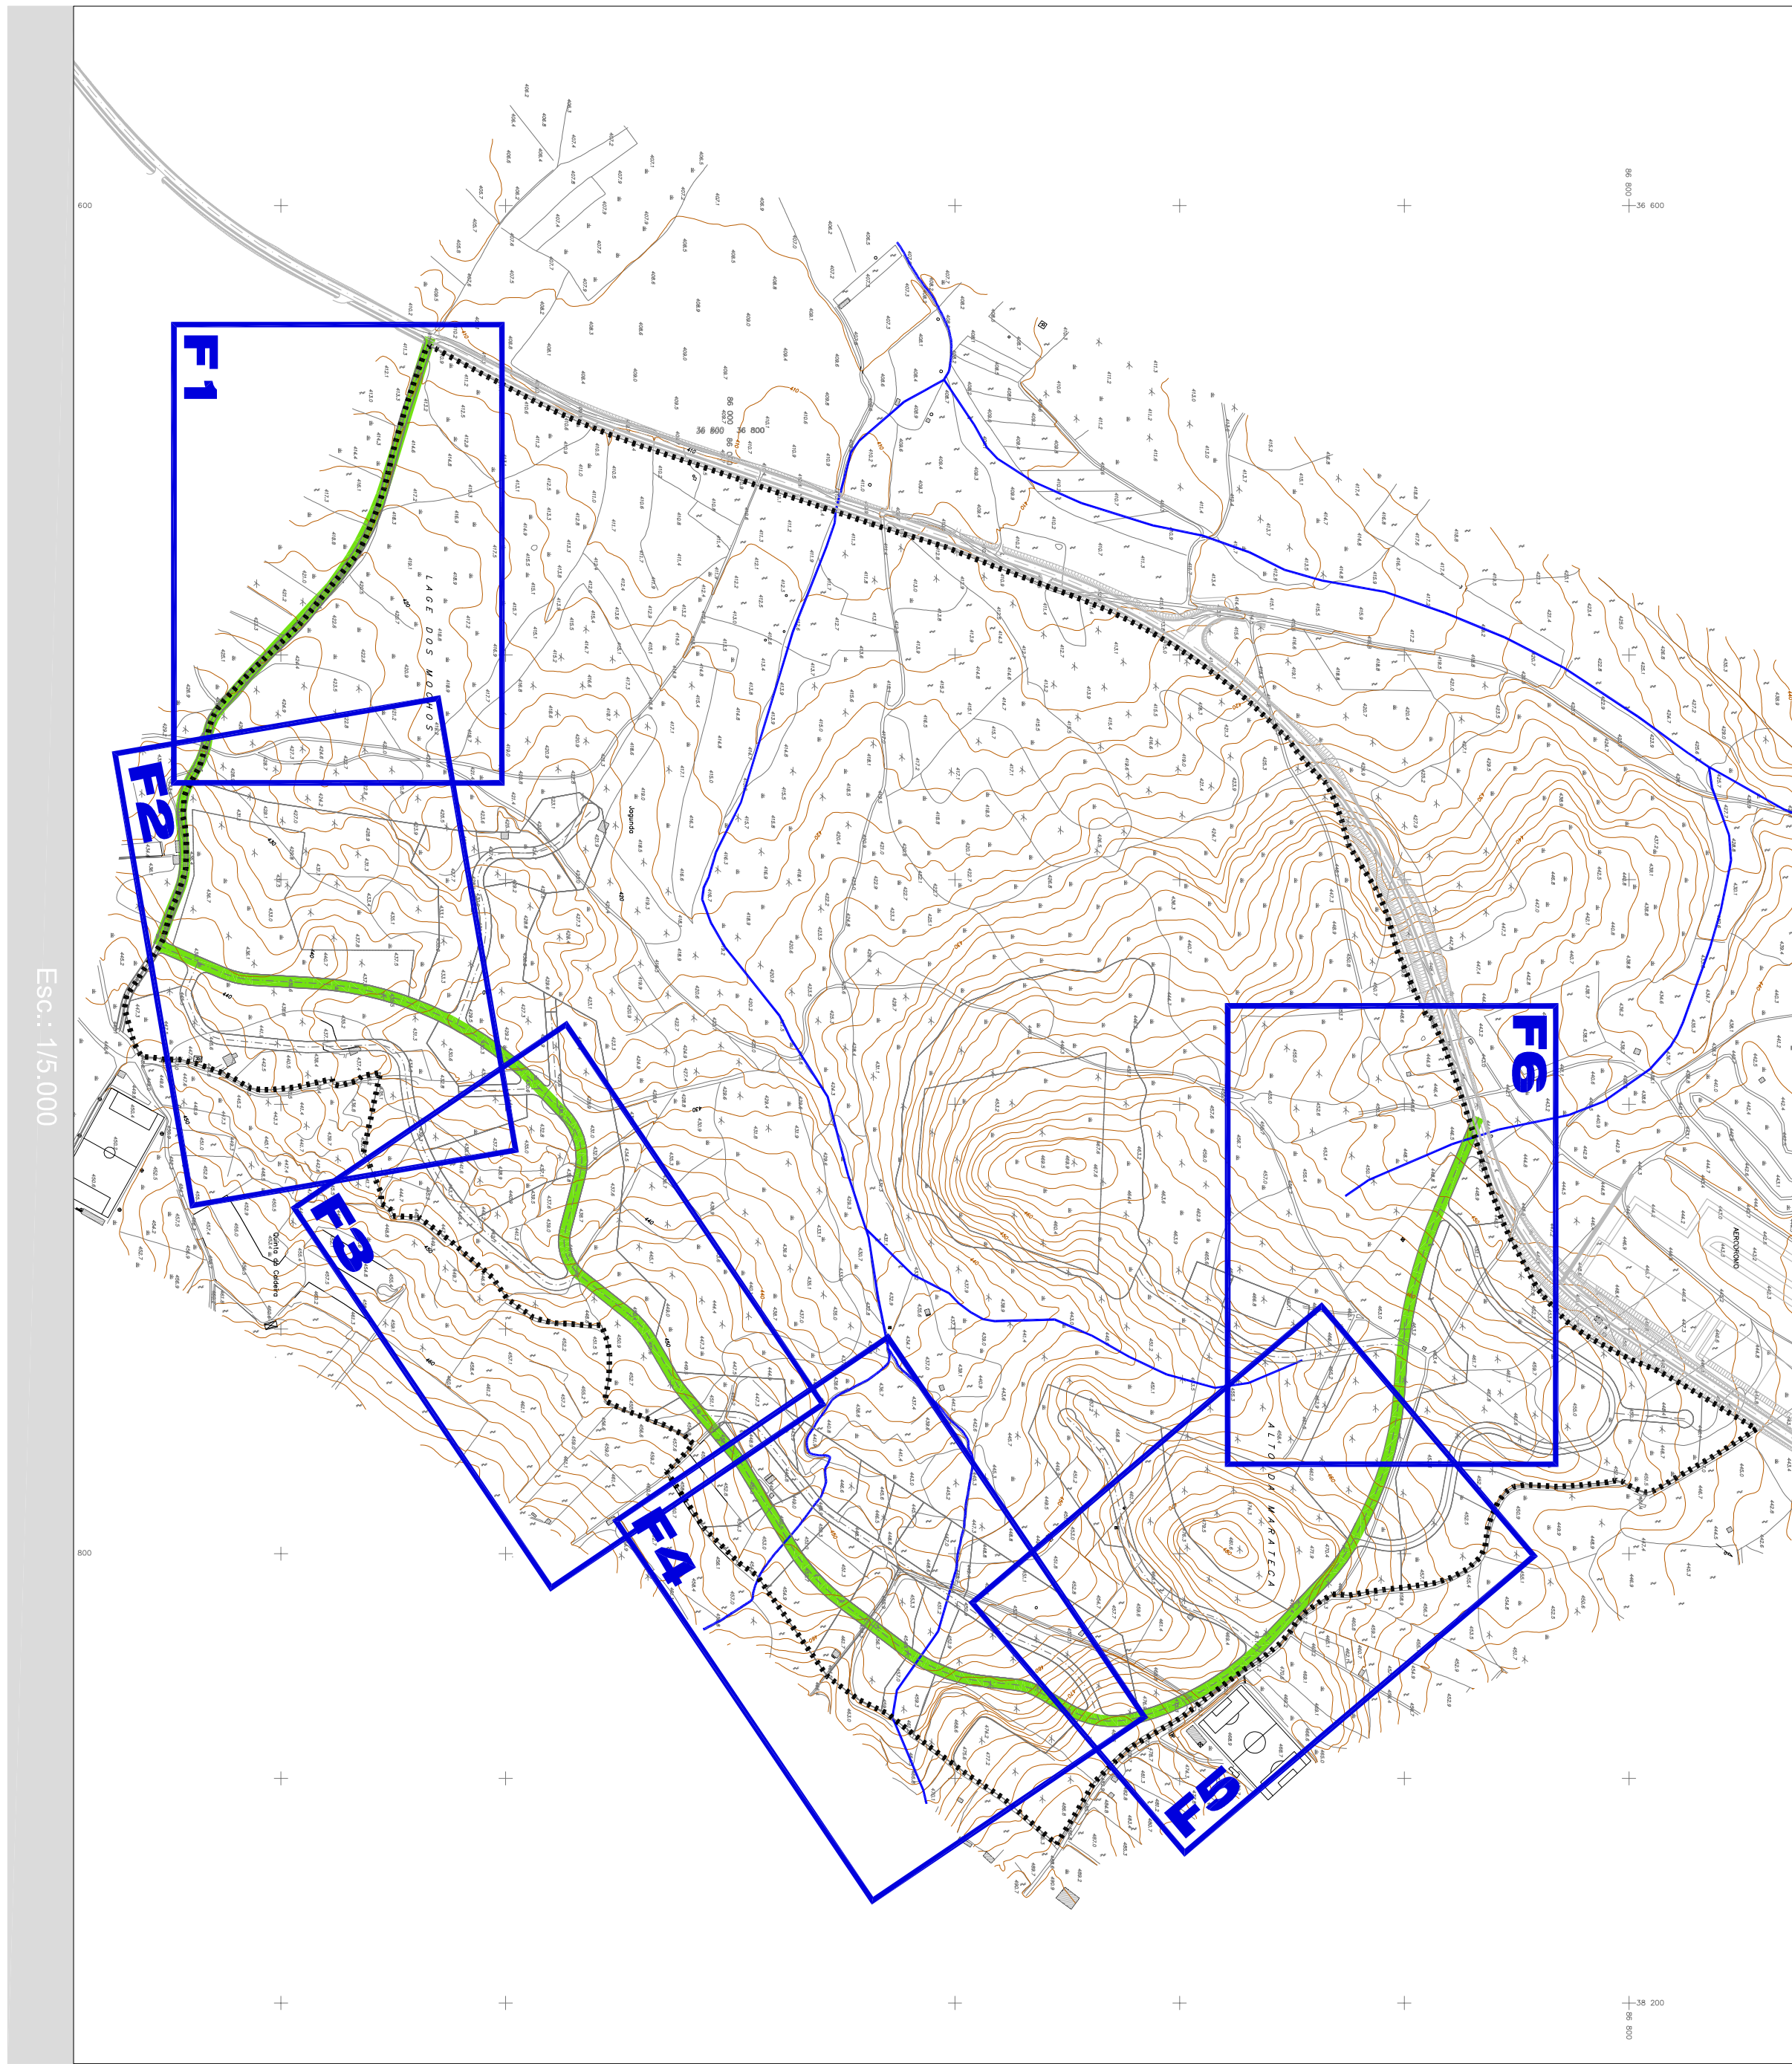
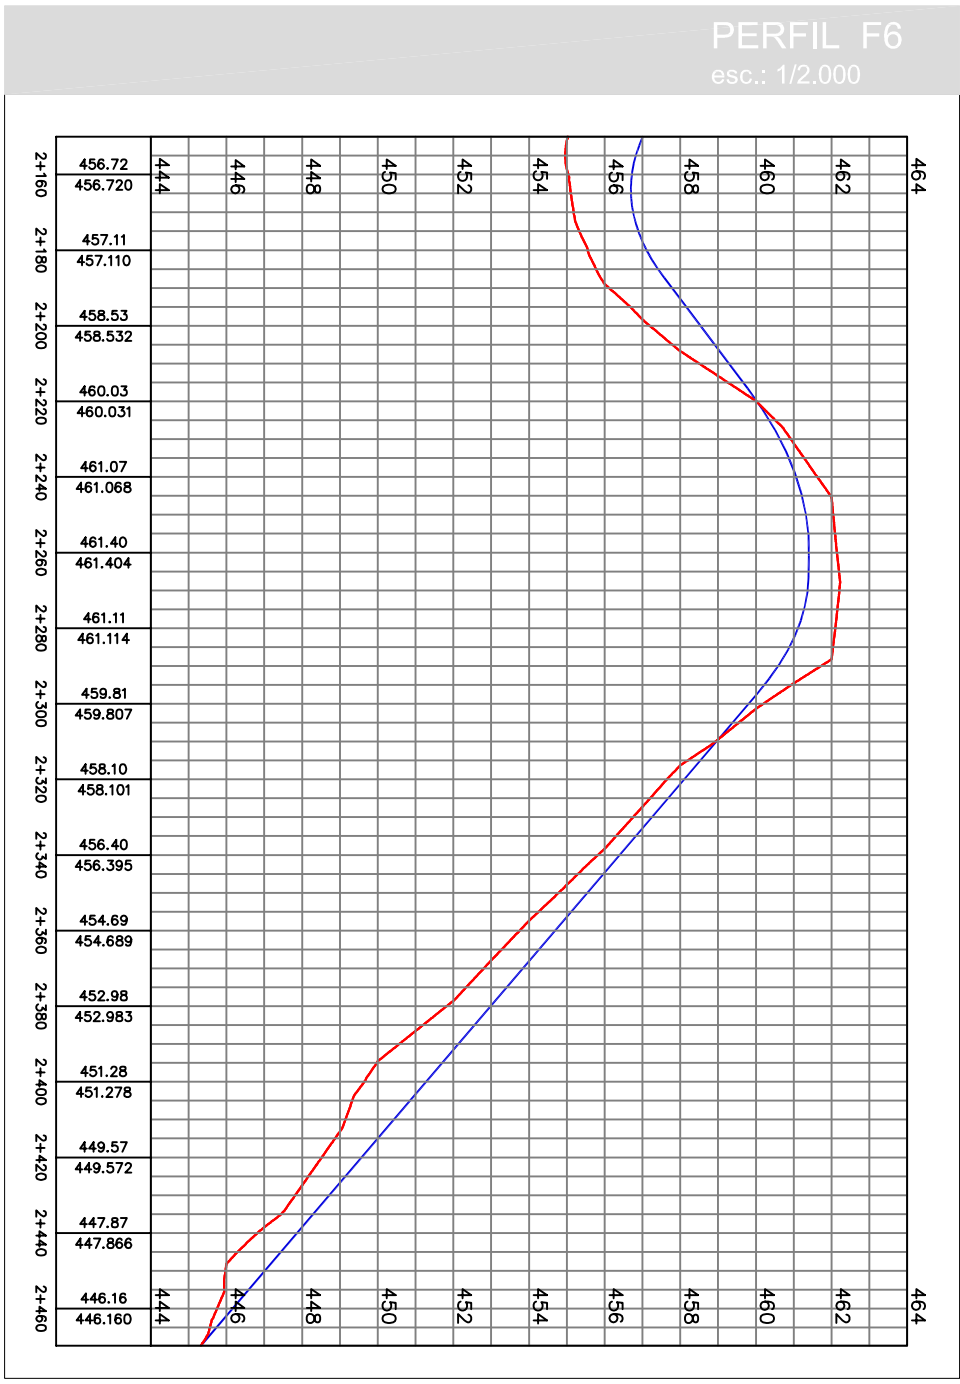
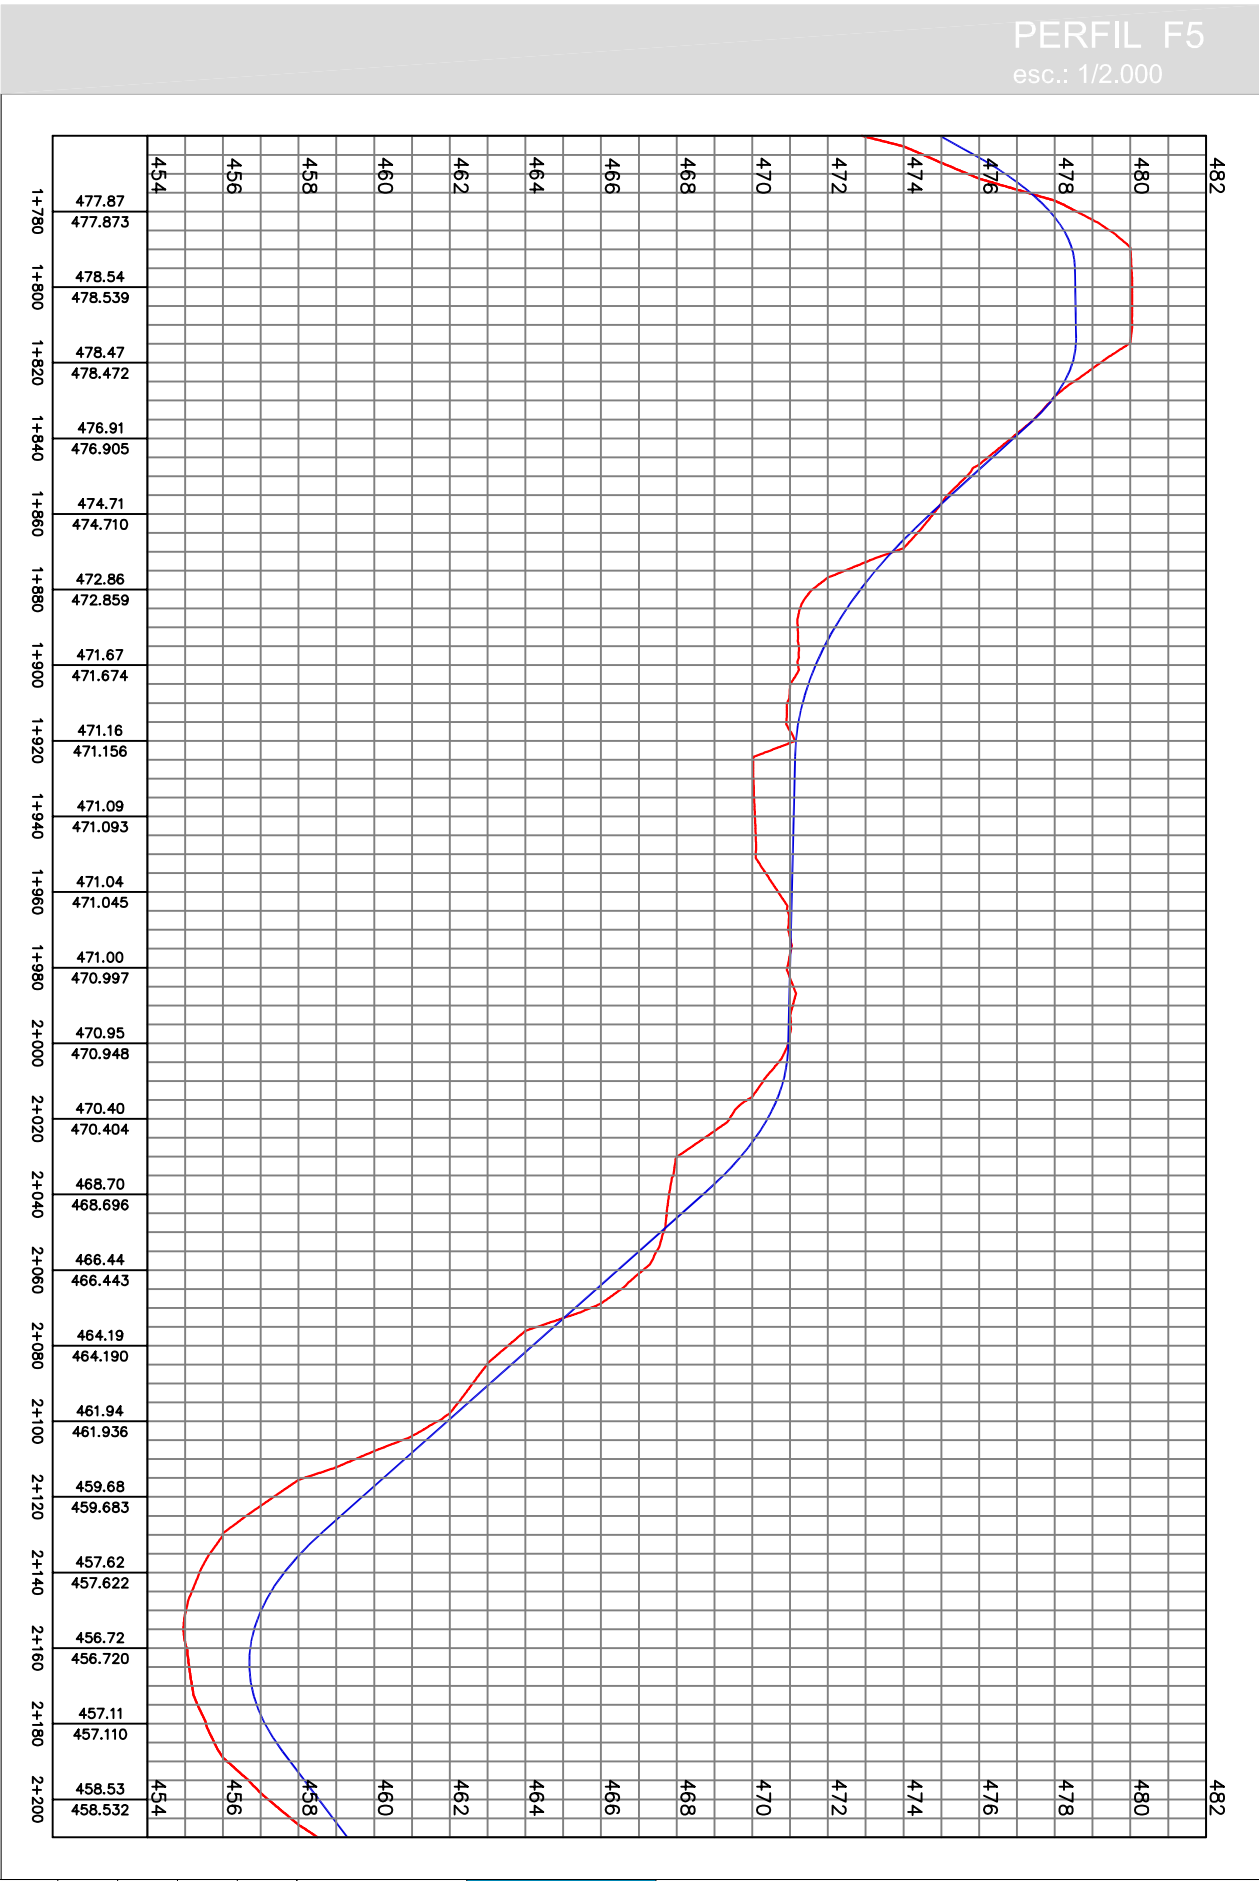
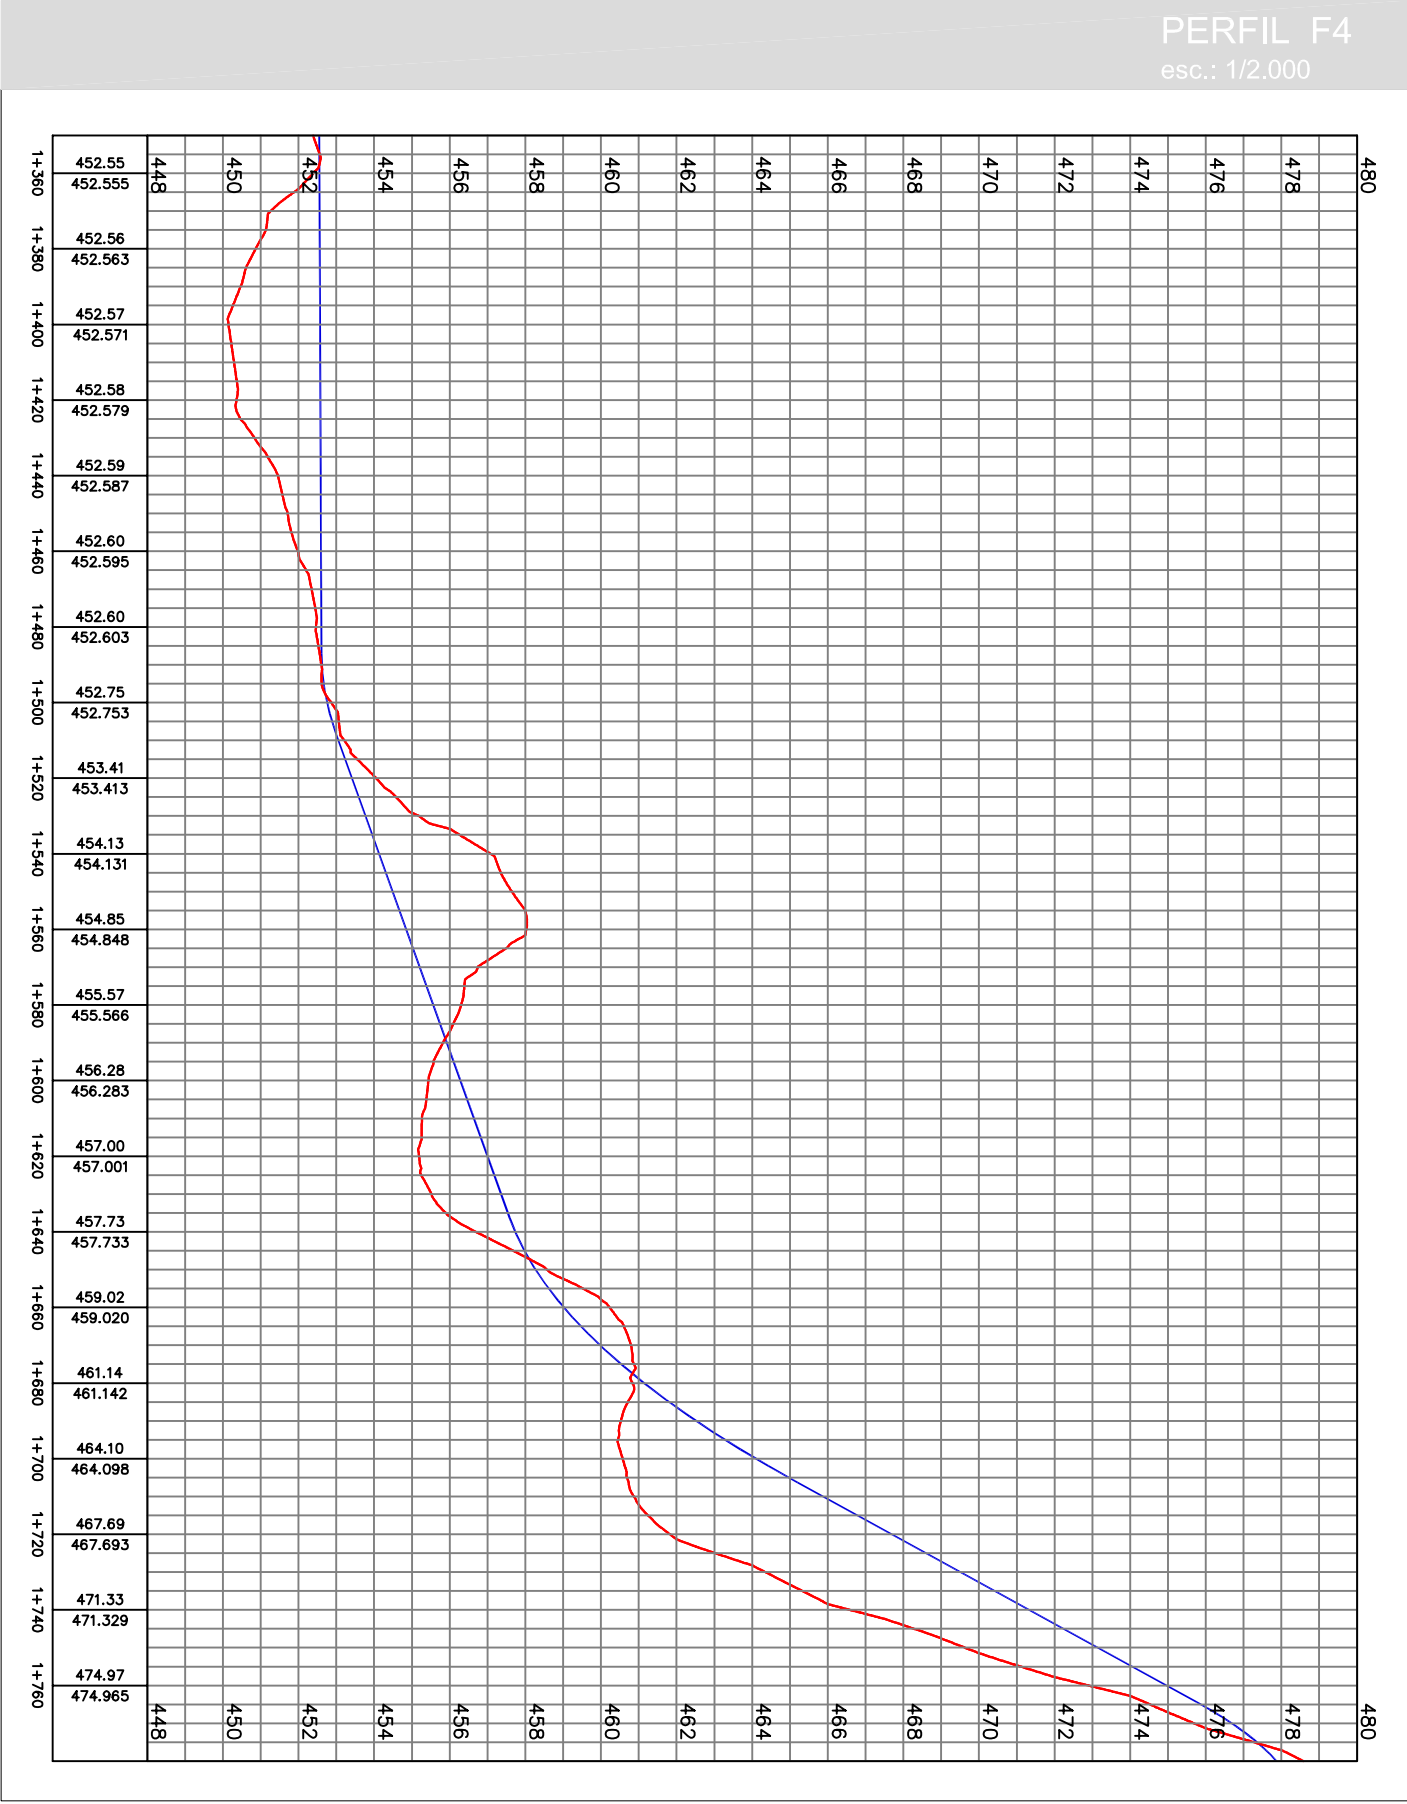
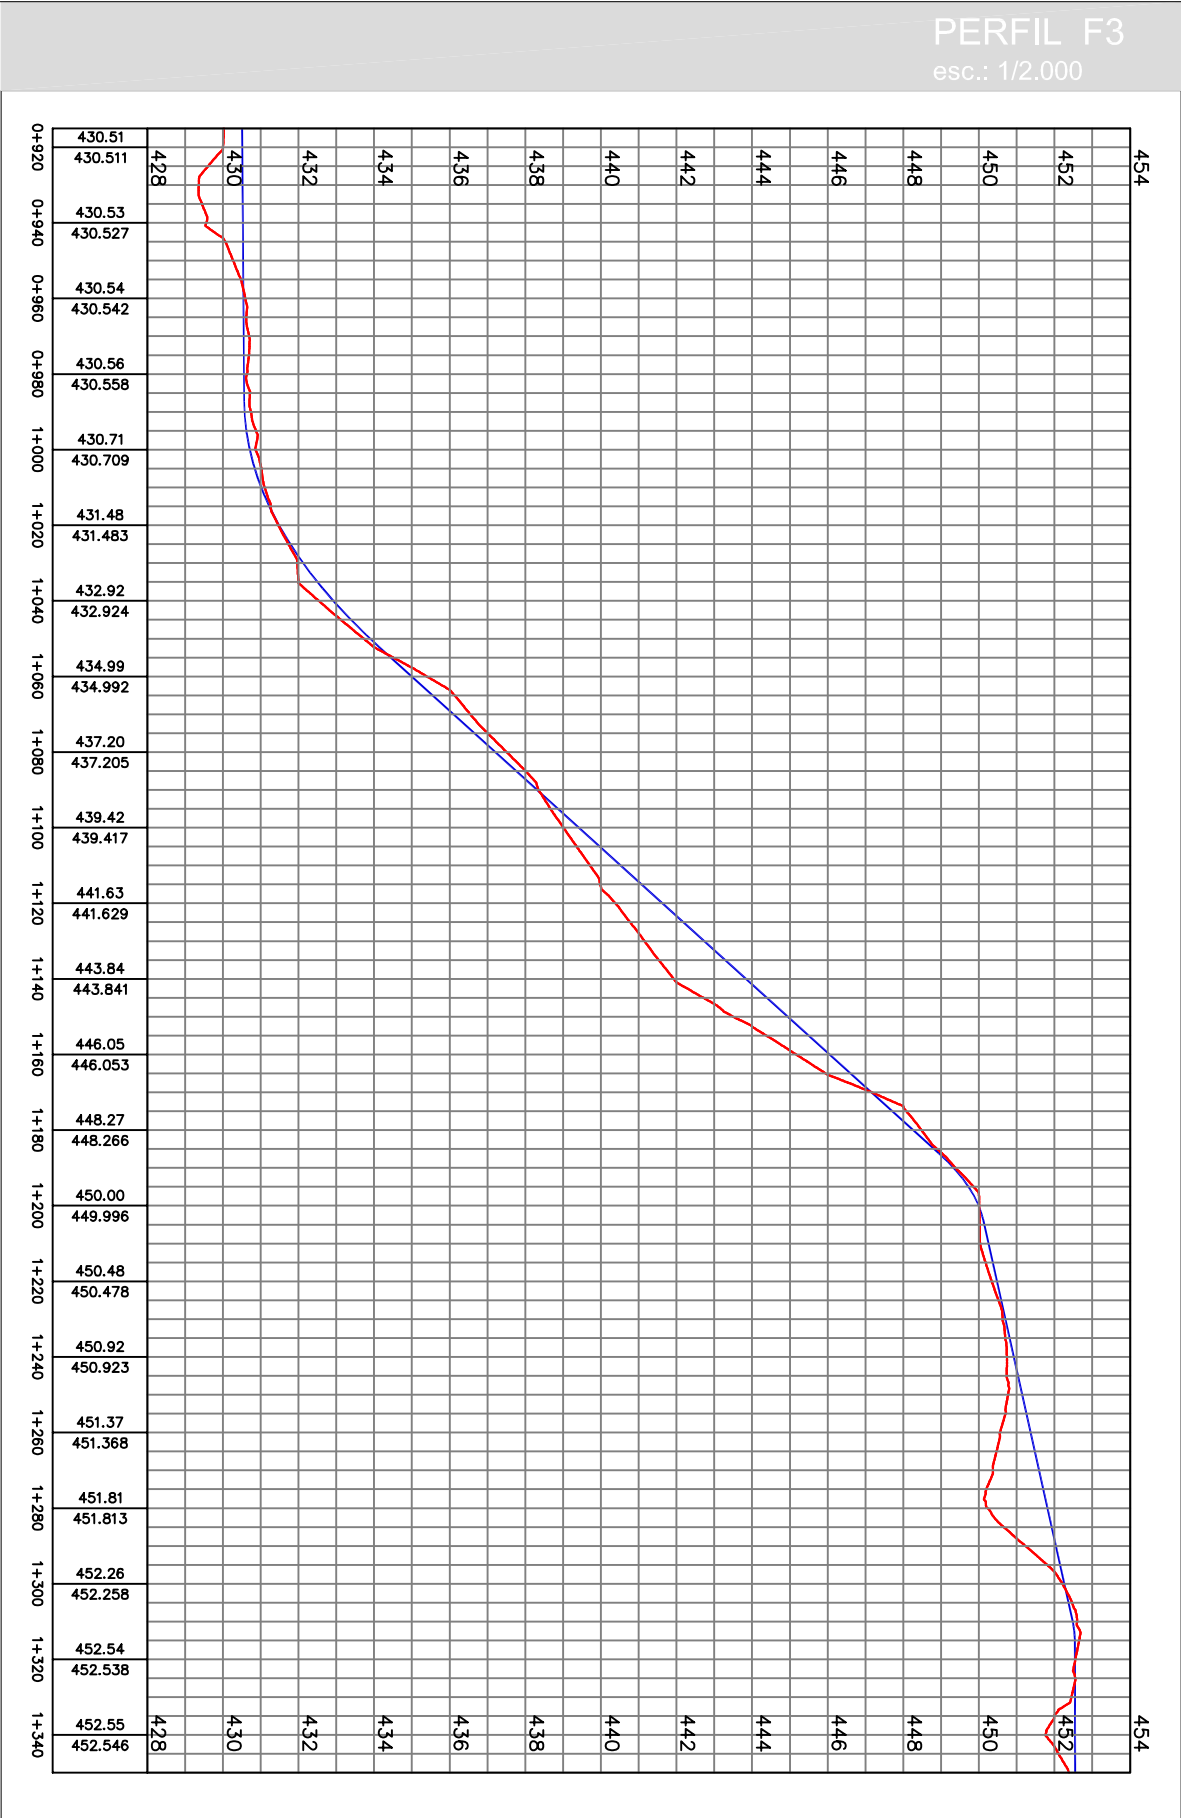
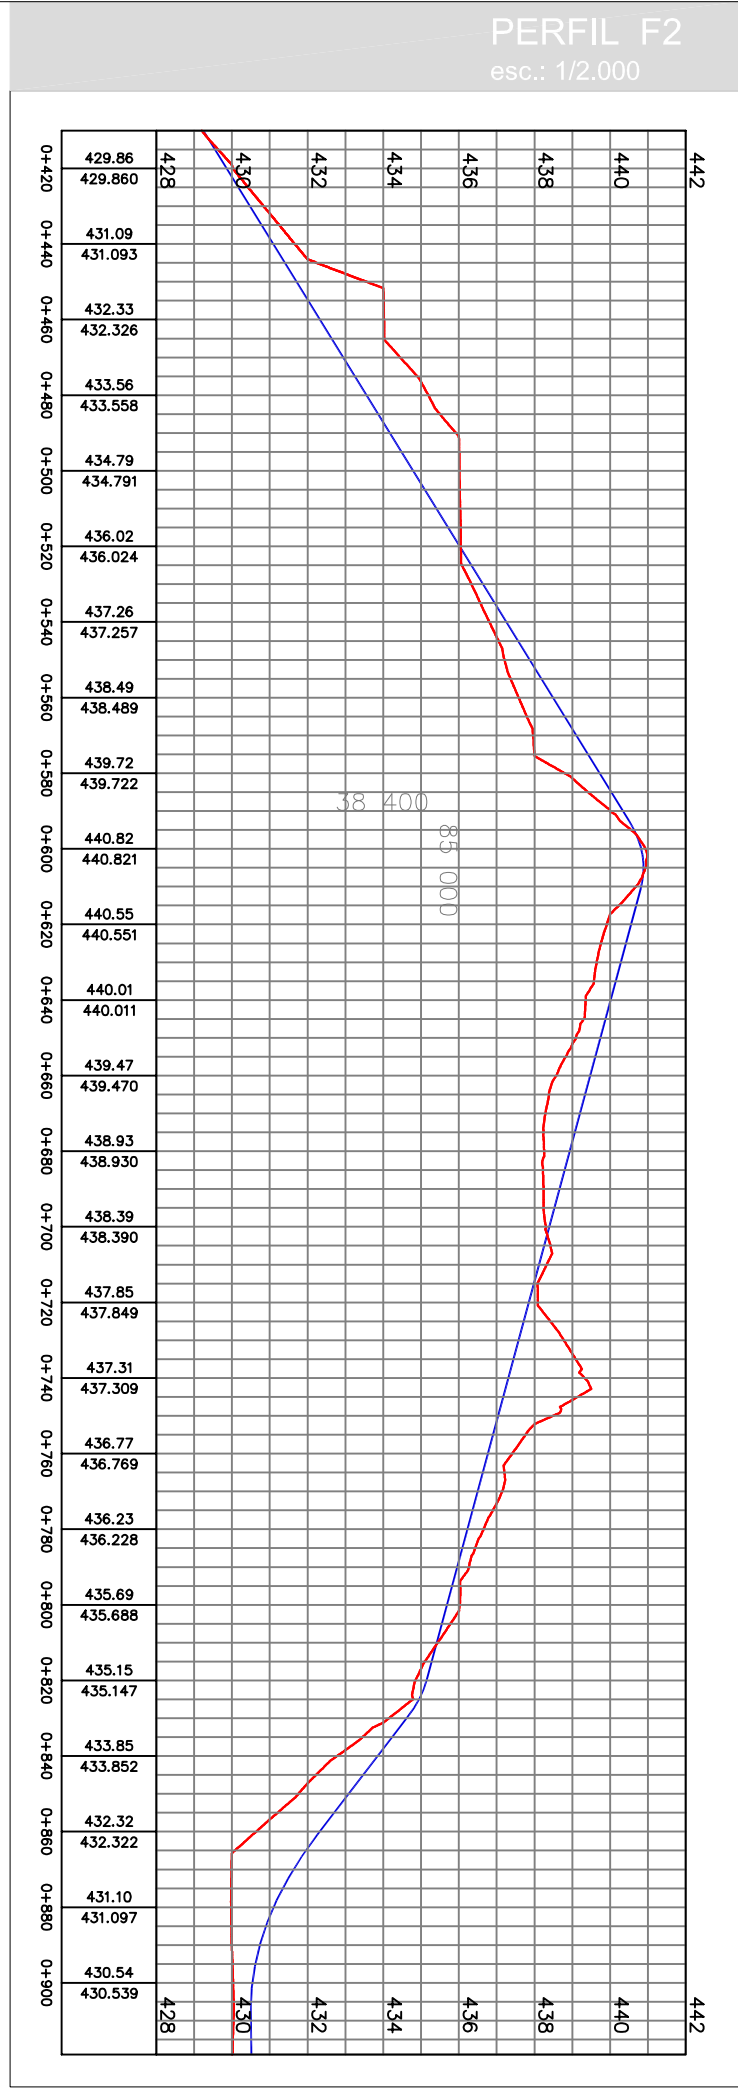


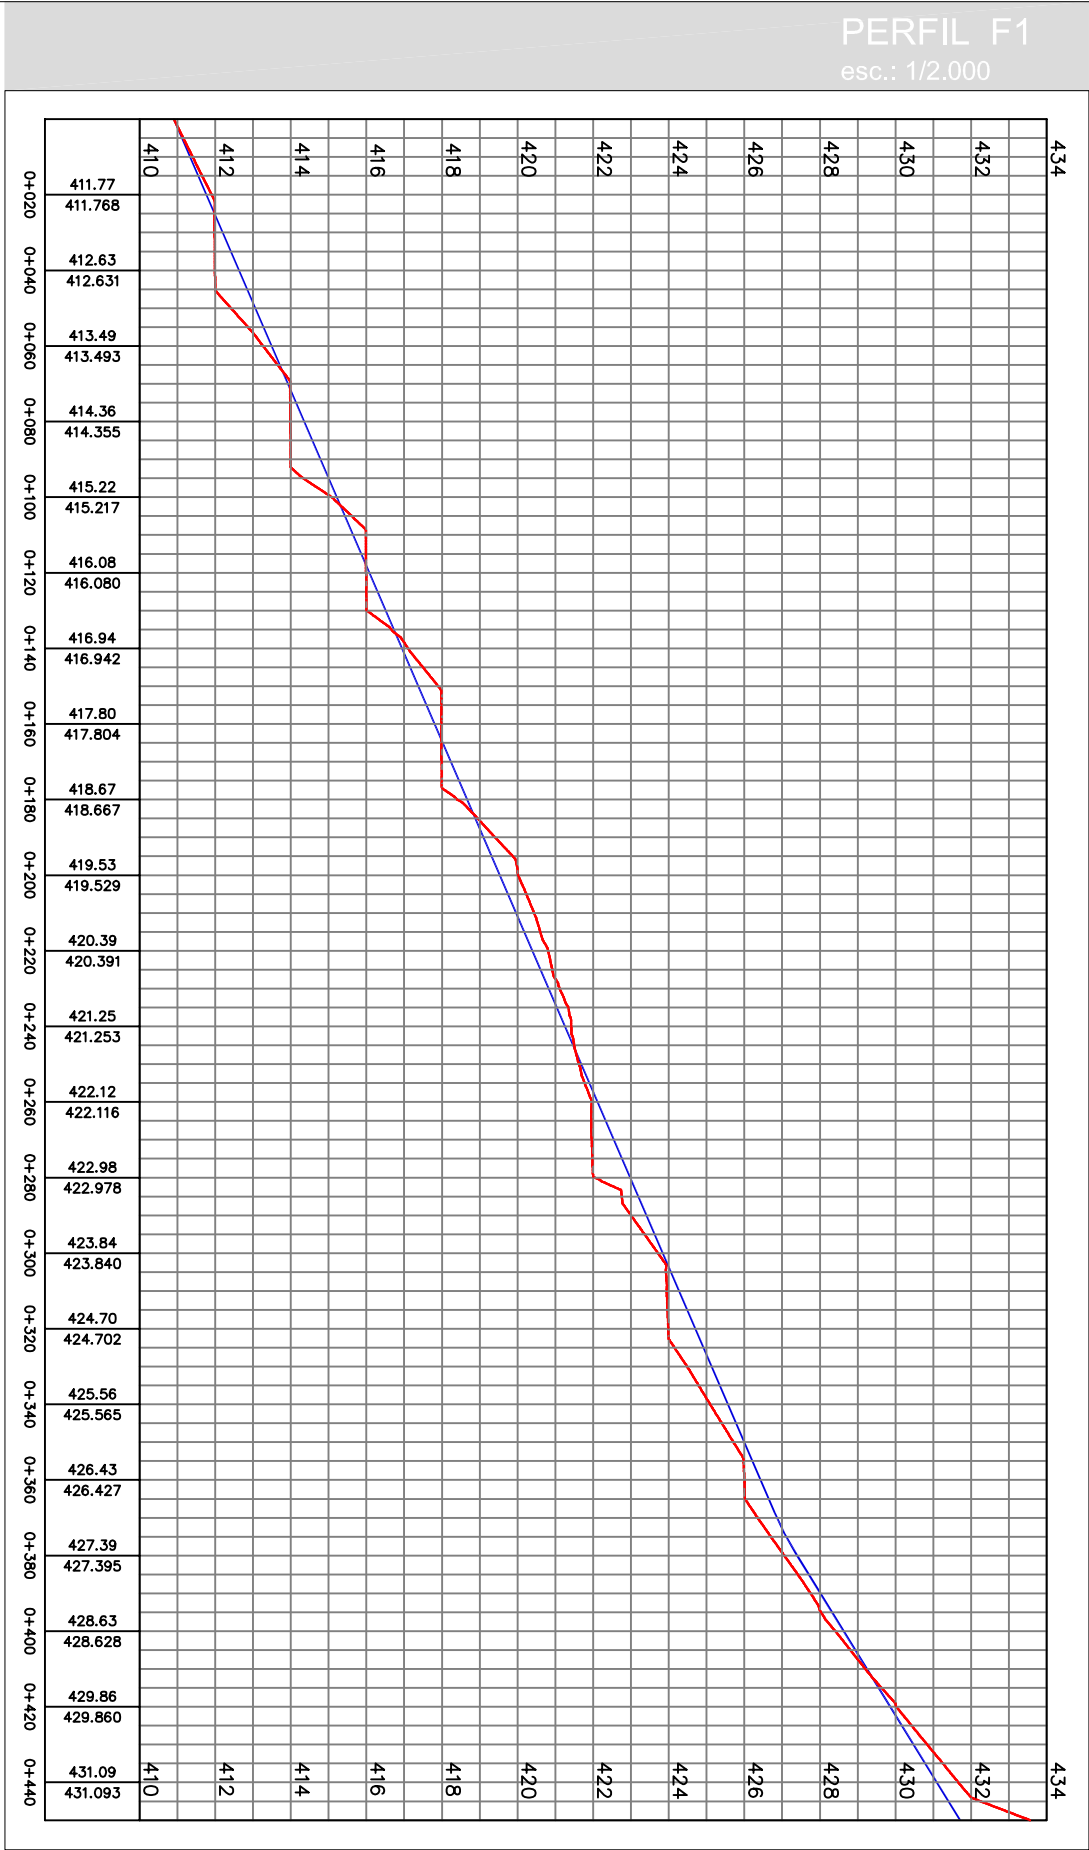

legenda

LIMITE DA ÁREA DE INTERVENÇÃO

APRISMENTOS

PERFIL EXISTENTE

PERFIL PROPOSTO

lugar do plano

CÂMARA MUNICIPAL DE SEIA

PLANO DE PORMenor DA JACUJADA

REDE VIÁRIA - PERIFERIA LONGETIONAIS

Homologação: 20/11/2017 (GP (Ref.: 2470596-0874/2011)

Entidade Proponente da Cartografia: ARTOP - Aero Topográfica, Lda.

Entidade Proprietária da Cartografia: Município de Seia

Sistema de Referência Datum e Sistema de Projeção Cartográfica: Datum 73 / Sistema de Projeção Gauss-Krüger

Escudo posicional planimétrico 0,3 m - Escudo posicional altimétrico 0,3 m - Escudo Testado representabilidade 30m

Atualização Cartográfica, Data e Entidade: Julho de 2010 / ARTOP - Aero Topográfica, Lda.

escala

1:5.000 e 1:2.000

10

escala

1:5.000 e 1:2.000

10