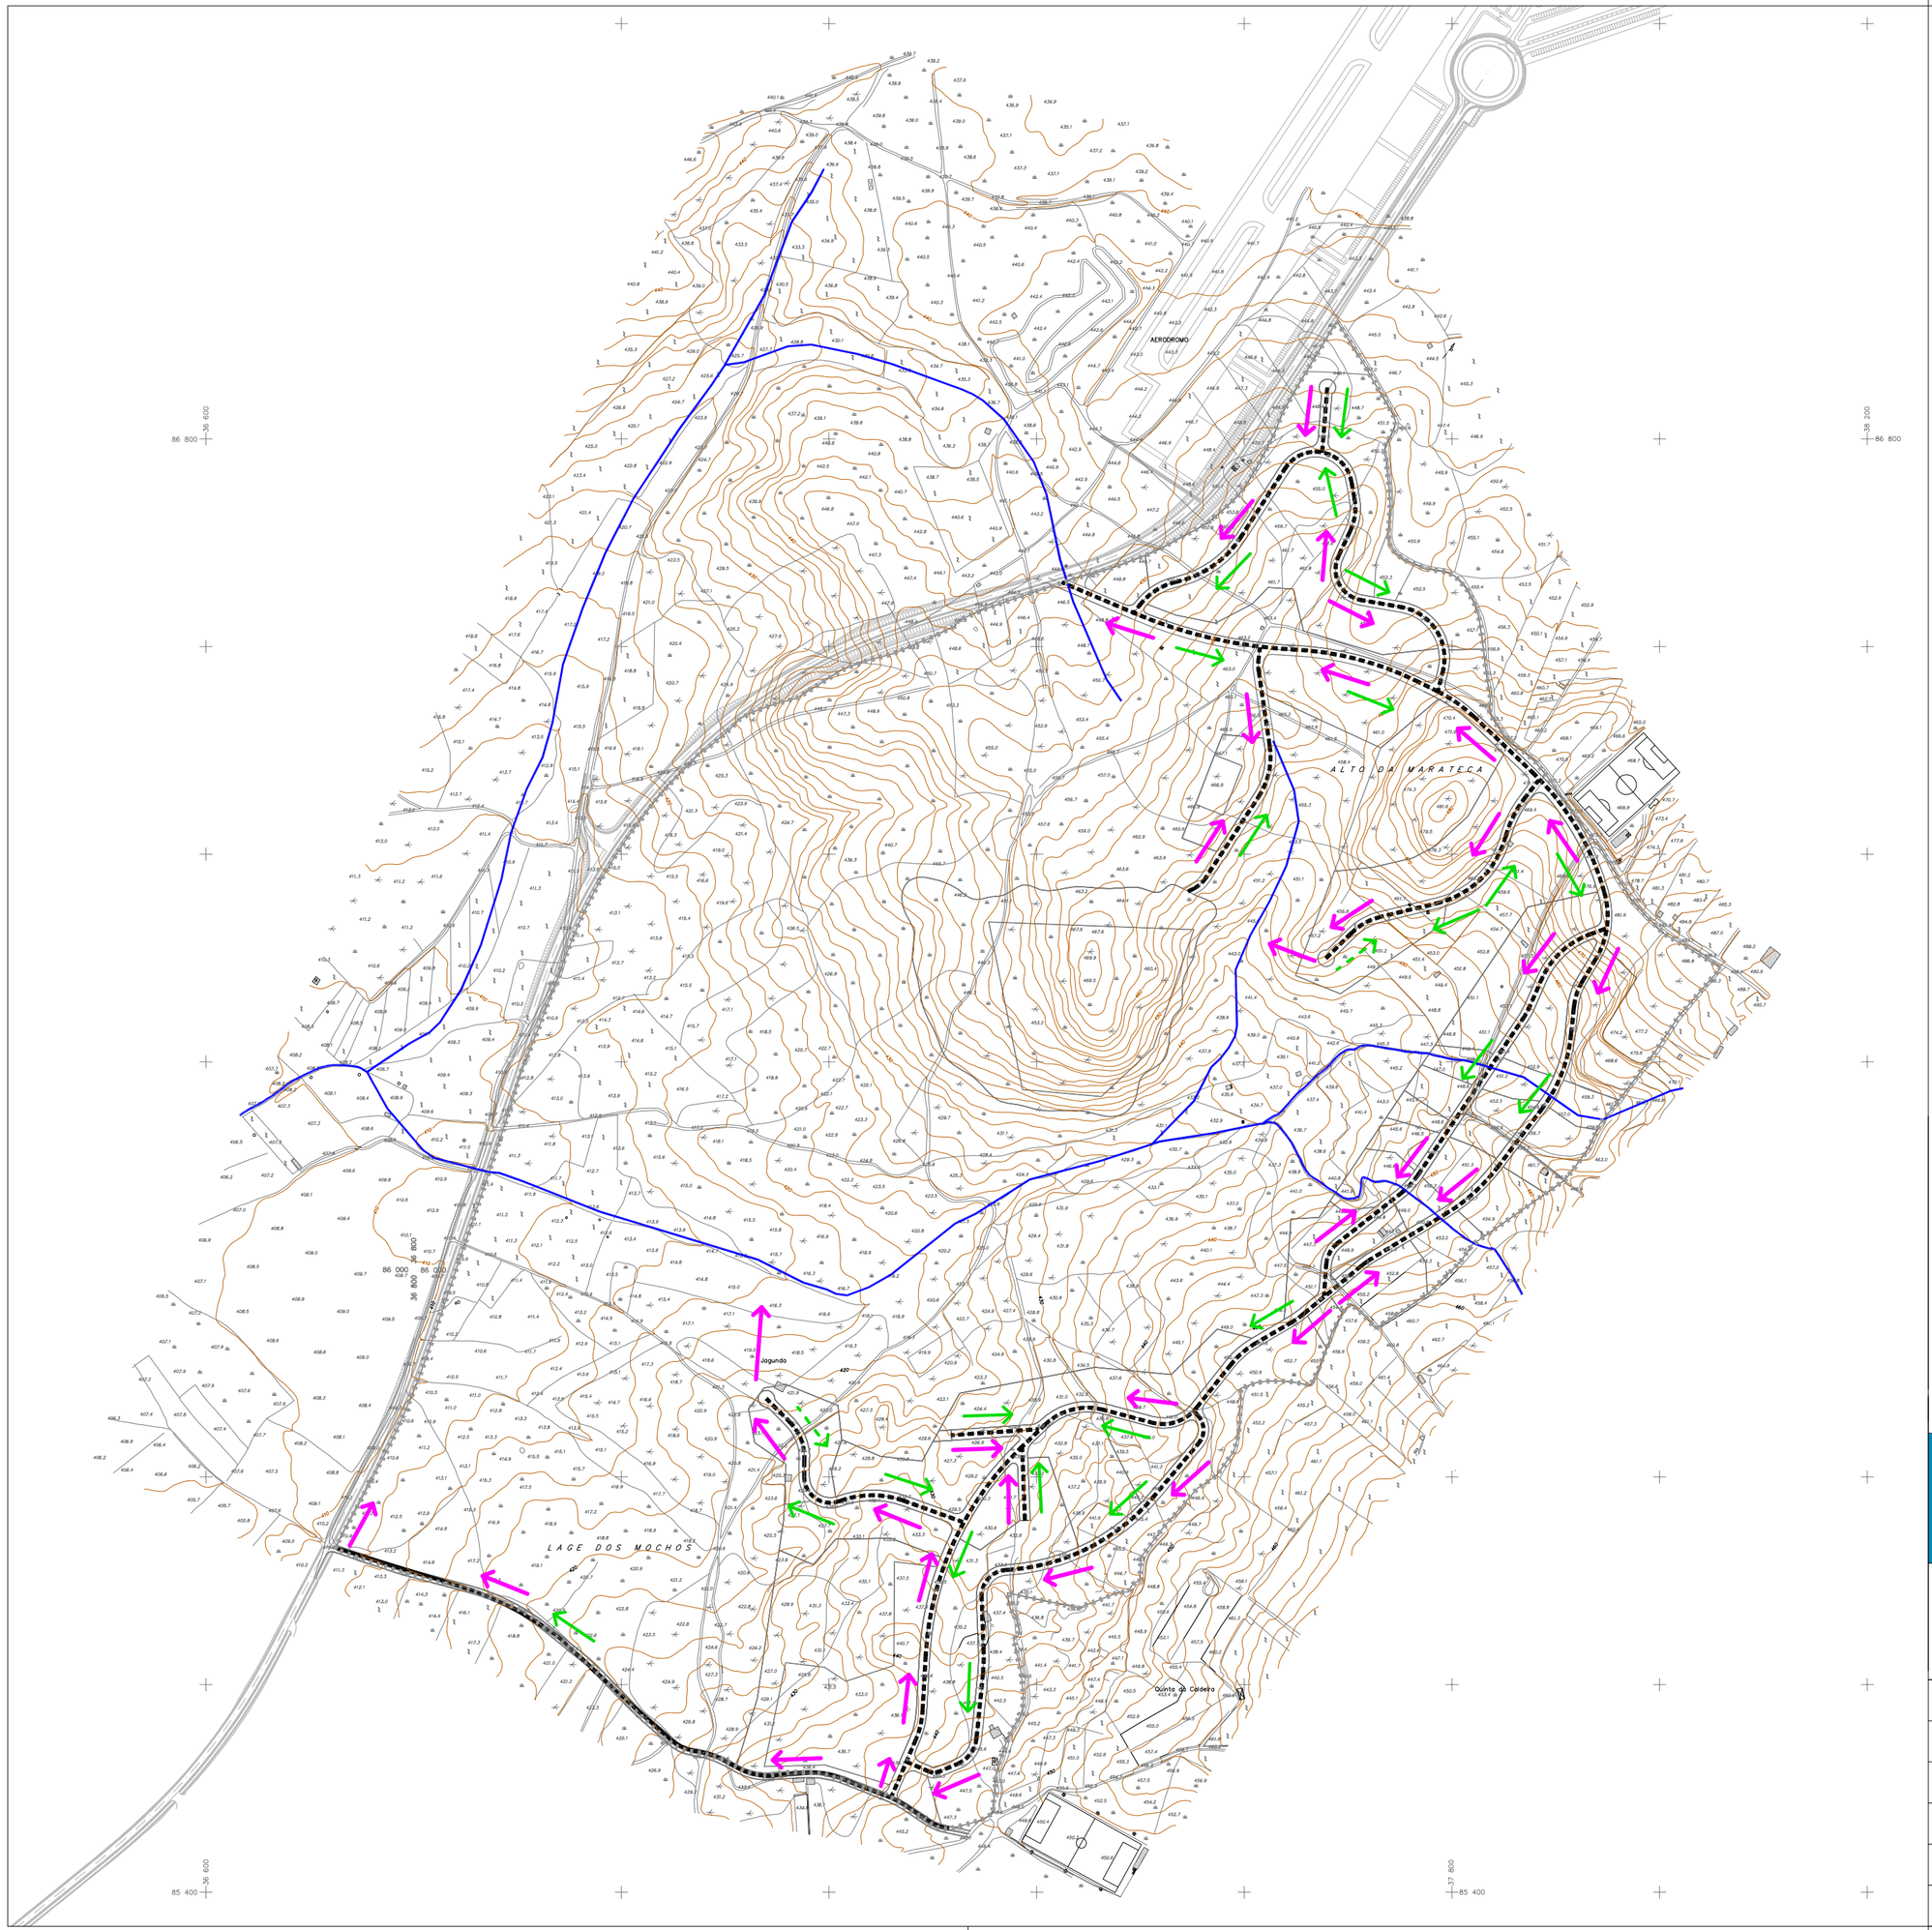

Norte

LEGENDA:

LIMITE DA ÁREA DE INTERVENÇÃO

DRENAGEM DE ÁGUAS RESIDUAIS DOMÉSTICAS
SENTIDO DE ESCOAMENTO

DRENAGEM DE ÁGUAS PLUVIAIS
SENTIDO DE ESCOAMENTO

ESCOAMENTO SOB PRESSÃO

ESCOAMENTO GRAVÍTICO

lugar do plano
gestão do território e cultura

EMPRESA CERTIFICADA eiC ISO 9001 certificada acreditada IQC

Rua S. Sebastião, nº 119, 1º Drt
3810 - 187 AVEIRO
tl. e fx: 234 426 985
www.lugardoplano.pt
LUGARDOPLANO@LUGARDOPLANO.PT

CÂMARA MUNICIPAL DE SEIA

PLANO DE PORMENOR DA JAGUNDA

PP.SEI-1f2PRIPv1

PLANTA DAS REDES DE INFRAESTRUTURAS PROPOSTAS:
DRENAGEM DE ÁGUAS RESIDUAIS DOMÉSTICAS E PLUVIAIS

data	escala	folha nº
AGOSTO 2012	1 / 5.000	17

Entidade Proprietária da Cartografia: Município de Seia

Entidade Produtora da Cartografia: ARTOP, Aero-Topográfica, Lda.

Homologação: 2011/09/07. IGP (Ref.: 247/DSPR-DRFA/2011)

Sistema de Referência Datum e Sistema de Projecção Cartográfica: Datum 73 / Sistema de Projecção Gauss-Krüger

Exactidão posicional planimétrica: 0,3 m - Exactidão posicional altimétrica: 0,5 m - Exactidão Temática: representatividade ≥ 90%

Actualização Cartográfica, Data e Entidade: Julho de 2010 / ARTOP, Aero-Topográfica, Lda.